


Ausstellungsplan

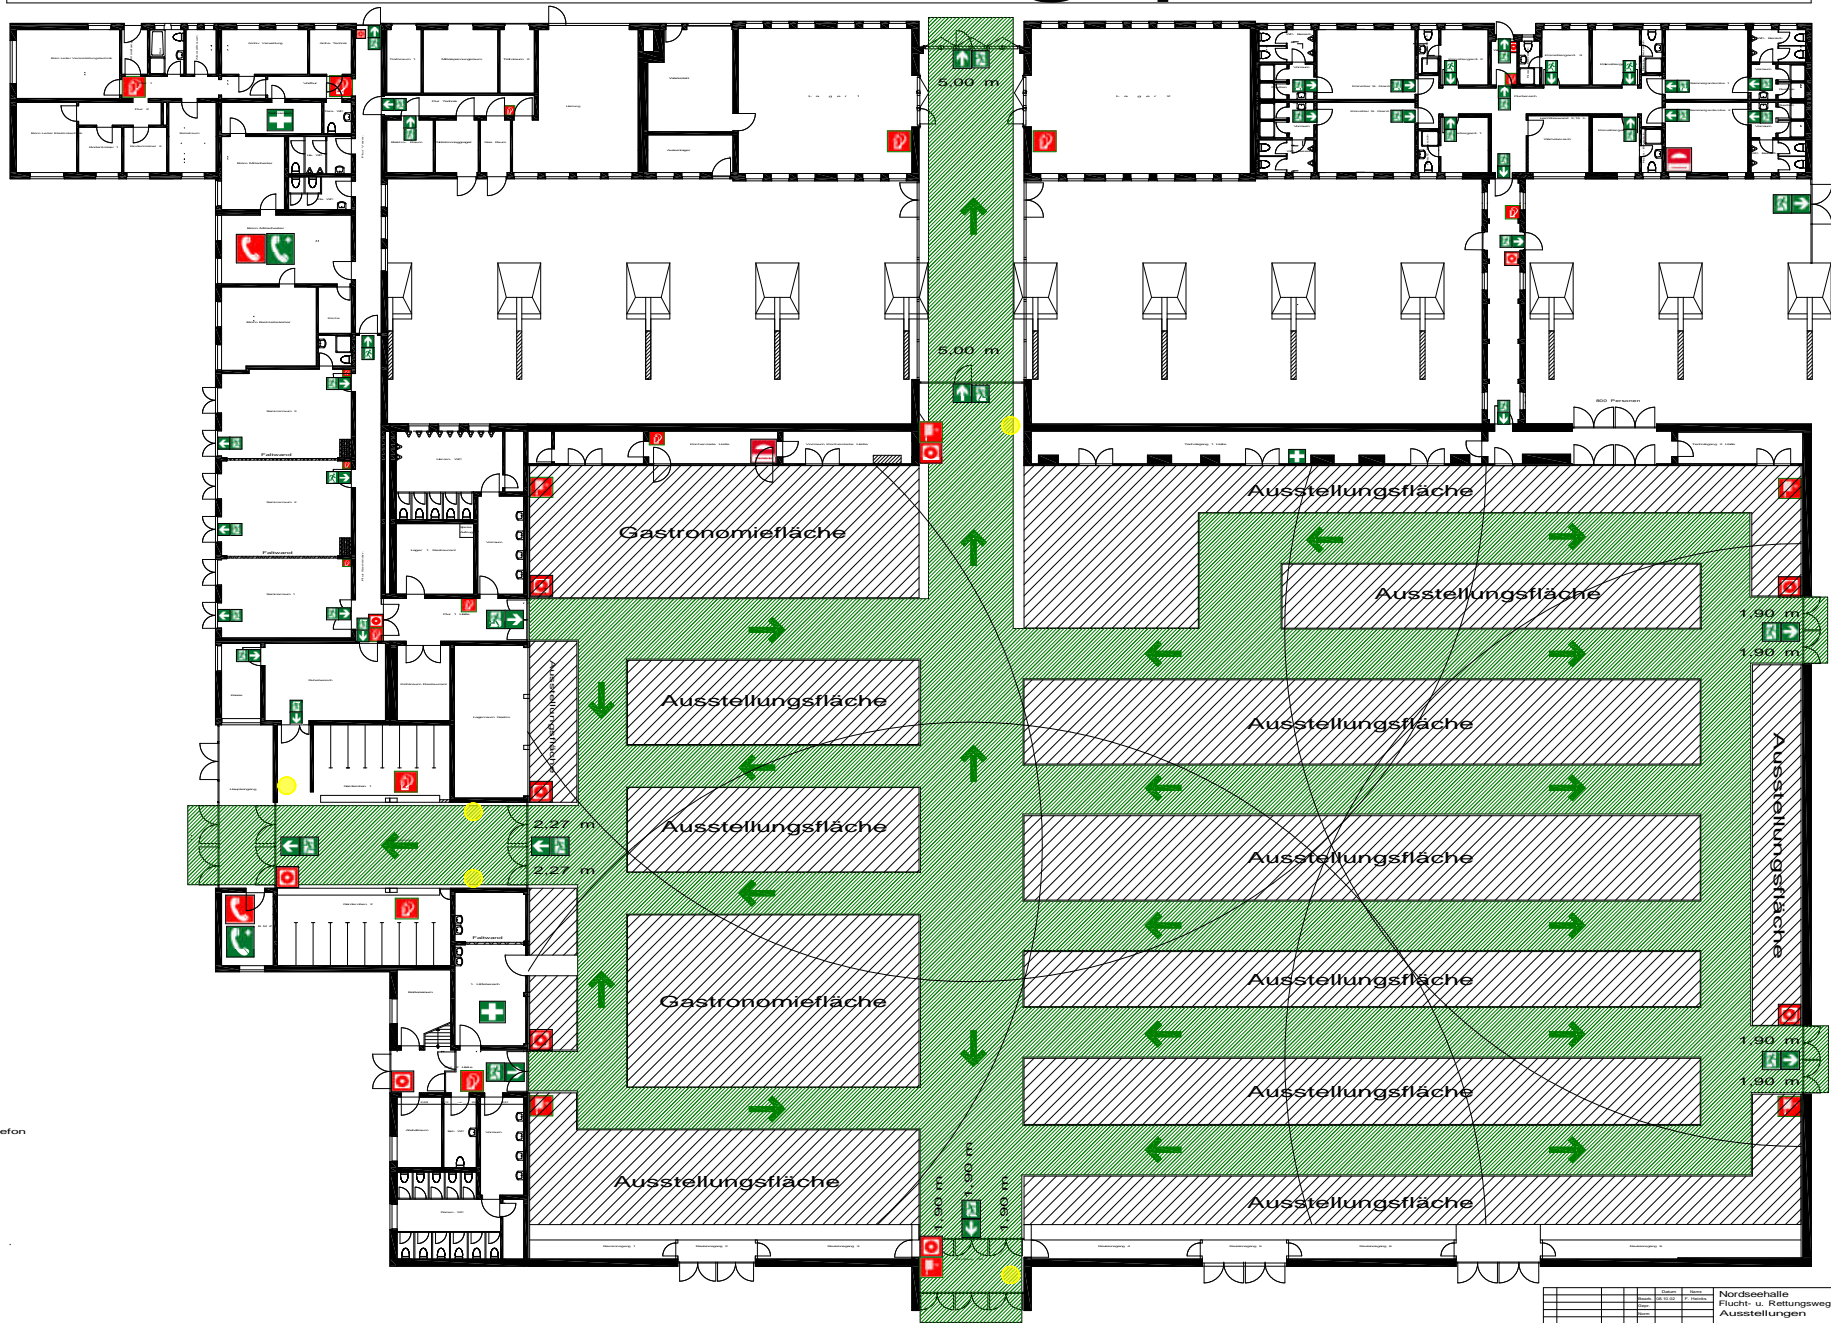

Legende

-  Brandmelder manuell
-  Feuerlöscher
-  Brandmeldetelefon
-  Notruftelefon
-  Rettungsweg
-  Erste Hilfe
-  Laufrichtung
-  Standort

Nordseeehalle		Flucht- u. Rettungswegeplan 6	
Ausstellungen		Ausstellungen	
Projekt: 1000000000	Plan: 1000000000	Standort: 1000000000	7600-B050
Maßstab: 1:1000	Standort: 1000000000	Standort: 1000000000	Standort: 1000000000