


- Fahrbahn (Asphalt)
- Fahrbahn (nur neu asphaltieren)
- Radfahrstreifen (Asphalt, rot markiert)
- Fahrbahn (roter Asphalt)
- Gehweg (Betonsteinpflaster grau)
- Schutzstreifen (Betonsteinpflaster rot)
- Grünbeet / Bankett
- geplante Rinne mit Ablauf
- Rillen-/ Noppenplatten
- Hochbord mit Absenker
- Rasenbord mit Absenker
- Buskapstein mit Absenker
- Tiefbord mit Absenker
- Bauabschnitt 5
- Bauabschnitt 3
- 🚲 Piktogramm "Radfahrer"
- A Schaltkasten mit Granitstein 8/8/8 in einer Breite von 40 cm umpflastern
- 🌳 vorh. Baum entfernen / vorh. Baum erhalten
- ★ gepl. Leuchte 9m Lph / 7m Lph

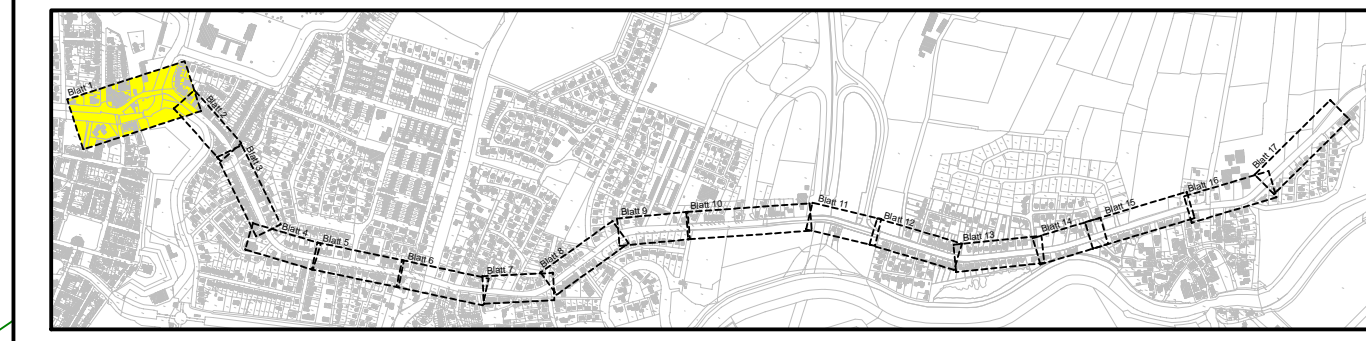

Kataster: Auszug aus den Geobasisdaten der Niedersächsischen Vermessungs- und Katasterverwaltung Topographie: Vermessungsbüro Plate, Schortens Kataster und Topographie: ETRS 89 (UTM)-System	 © 2014/2020
---	---------------------

2	21.02.23	RWV-Abläufe angepasst, Beleuchtung ergänzt	HG/TBB
Nr.	Datum	Änderung	Gez./Gepr.

Bauherr:	Bau- und Entsorgungsbetrieb Emden		
Projekt:	Ausbau der Wollhuser Str. / Uphuser Str. 5. Bauabschnitt		
Projektnr.:	Plan:	Lageplan - gesamt -	Maßstab: 1 : 250
1226			Blatt: 1

 Ingenieurbüro für Straßen- und Tiefbau Tjaden-Rohr-Haus-Partnership Beratende Ingenieure Nordfrost-Ring 21 • Tel. 04461 / 7591-0 26419 Schortens • info@ist-planung.de	Datum:	Zeichen:	3.1	
	gezeichnet:	29.07.22		HG
	bearbeitet:	29.07.22		MO
	geändert:	21.02.23		HG/TBB