
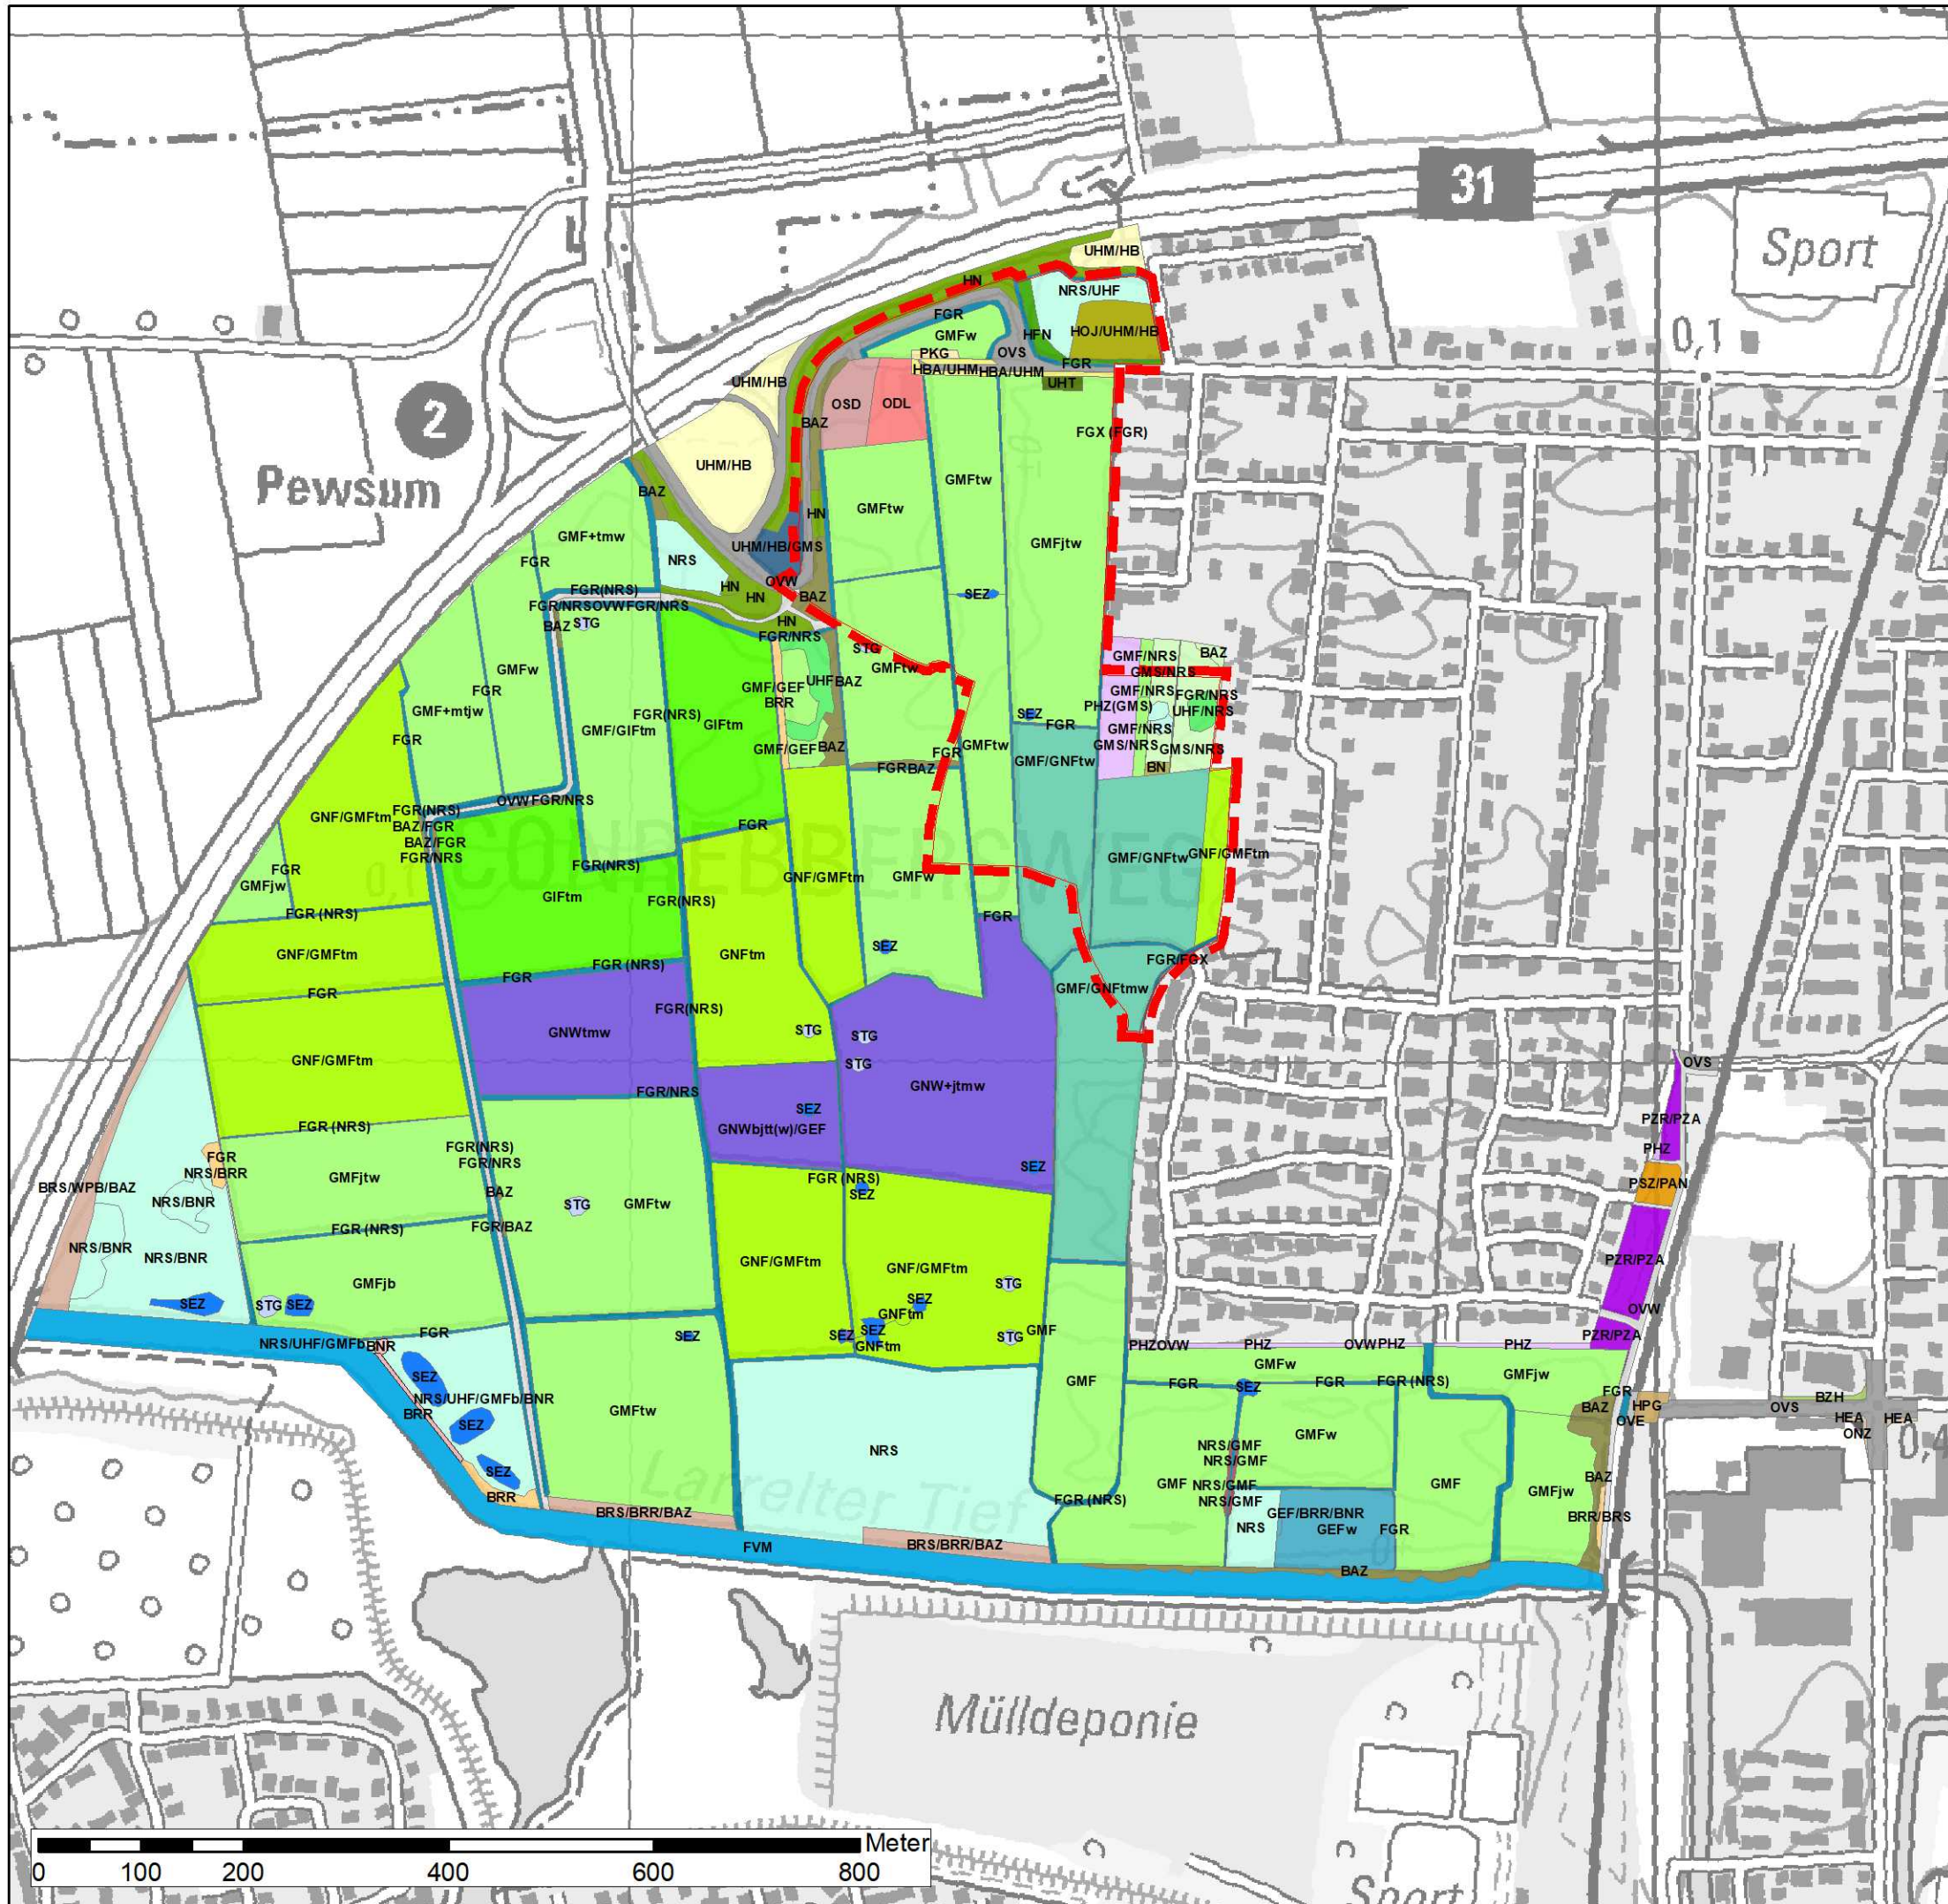


Bebauungsplan D 156, III. Abschnitt der Stadt Emden

Biotypen 2019 - Bestand

Stadt Emden, Fachdienst 361 -Stadtplanung-
1:6.500

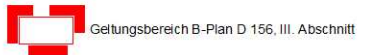

- BAZ - Sonstiges Weiden-Ufergebüsch
- BN - Moor- und Sumpfbüsch
- BNR - Weiden-Sumpfbüsch nährstoffreicher Standorte
- BRR - Rubus-Lianengebüsch
- BRS - Sonstiges naturnahes Sukzessionsgebüsch
- BZH - Zierhecke
- FGR - Nährstoffreicher Graben
- FGX - Befestigter Graben
- FVM - Mäßig ausgebauter Marschfluss ohne Tideeinfluss
- GEF - Sonstiges feuchtes Extensivgrünland
- GIF - Sonstiges feuchtes Intensivgrünland
- GMF - Mesophiles Grünland mäßig feuchter Standorte
- GMF/GNF - Mesophiles Grünland mäßig feuchter Standorte/Seggen-, Binsen oder Hochstaudenreicher Flutrasen
- GMS - Sonstiges mesophiles Grünland
- GNF - Seggen-, Binsen oder Hochstaudenreicher Flutrasen
- GNR - Nährstoffreiche Nasswiese
- GNW - Sonstiges mageres Nassgrünland
- HBA - Baumreihe
- HEA - Baumreihe des Siedlungsbereichs
- HFN - Neuangelegte Feldhecke
- HN - Naturnahes Feldgehölz
- HOJ - Junger Streuobstbestand
- HPG - Standortgerechte Gehölzpflanzung
- NRS - Schilf-Landröhricht
- NRS/GMF - Schilf-Landröhricht/Mesophiles Grünland mäßig feuchter Standorte
- ODG - Ländlich geprägtes Dorfgebiet/Gehöft
- ONZ - Sonstiger öffentlicher Gebäudekomplex
- OSD - Müll- und Bauschuttdeponie
- OVE - Gleisanlage
- OVS - Straße
- OVW - Weg
- PHZ - Neuzeitlicher Ziergarten
- PKG - Grabeland
- PSZ/PAN - Sonstige Sport-, Spiel- und Freizeitanlage/neue Parkanlage
- PZR/PZA - Sonstige Grünanlage mit altem Baumbestand/ohne Altbäume
- SEZ - Sonstiges naturnahes nährstoffreiches Stillgewässer
- STG - Wiesentümpel
- UHF - Halbruderales Gras- und Staudenflur feuchter Standorte
- UHM/HB - Halbruderales Gras- und Staudenflur mittlerer Standorte
- UHM/HB/GMS - Halbruderales Gras- und Staudenflur feuchter Standorte
- UHT - Halbruderales Gras- und Staudenflur trockener Standorte

+ = besonders gute Ausprägung
w = Beweidung
m = Mahd
b = Brache
t = Beetrelief (mit Gruppen)
j = hoher Anteil an Juncus effusus

Quelle Geobasisdaten:
Auszug aus den Geobasisdaten des Landesamtes für
Geoinformation und Landesvermessung Niedersachsens
© 2021



Projekt Bauungsplan D 156, III. Abschnitt der Stadt Emden		28203 Bremen Rembertstraße 30 Tel. 0421/699025-0 Fax 0421/699025-99 bremen@pgg.de
Auftraggeber Stadt Emden Fachdienst 361 -Stadtplanung- Ringstraße 38b 26721 Emden		26122 Oldenburg Alter Stadthafen 10 Tel. 0441/998 438 -0 Fax 0441/998 438 -99 oldenburg@pgg.de
Plandarstellung Biotypen 2019 - Bestand		www.pgg.de
Projekt-Nr. 2603	Datum 19.02.2021	Date: 03\Gis_Plots\ 1_3_2\mxd\2603_2603_1c_BTT_210219.mxd
bearbeitet St/Ke	Maßstab 1:6.500	Date: 03\Gis_Plots\ 1_3_2\pdf\2603_2603_1c_BTT_210219.pdf
gezeichnet vS, JD	Blatt 1c	Date: 03\Gis_Plots\ 1_3_2\pdf\2603_2603_1c_BTT_210219.pdf
geprüft	geändert	Date: 03\Gis_Plots\ 1_3_2\pdf\2603_2603_1c_BTT_210219.pdf

