




Hermann-Löns-Straße

Straßenbauarbeiten zum Umbau zur Fahrradstraße

Übersichtsplan:

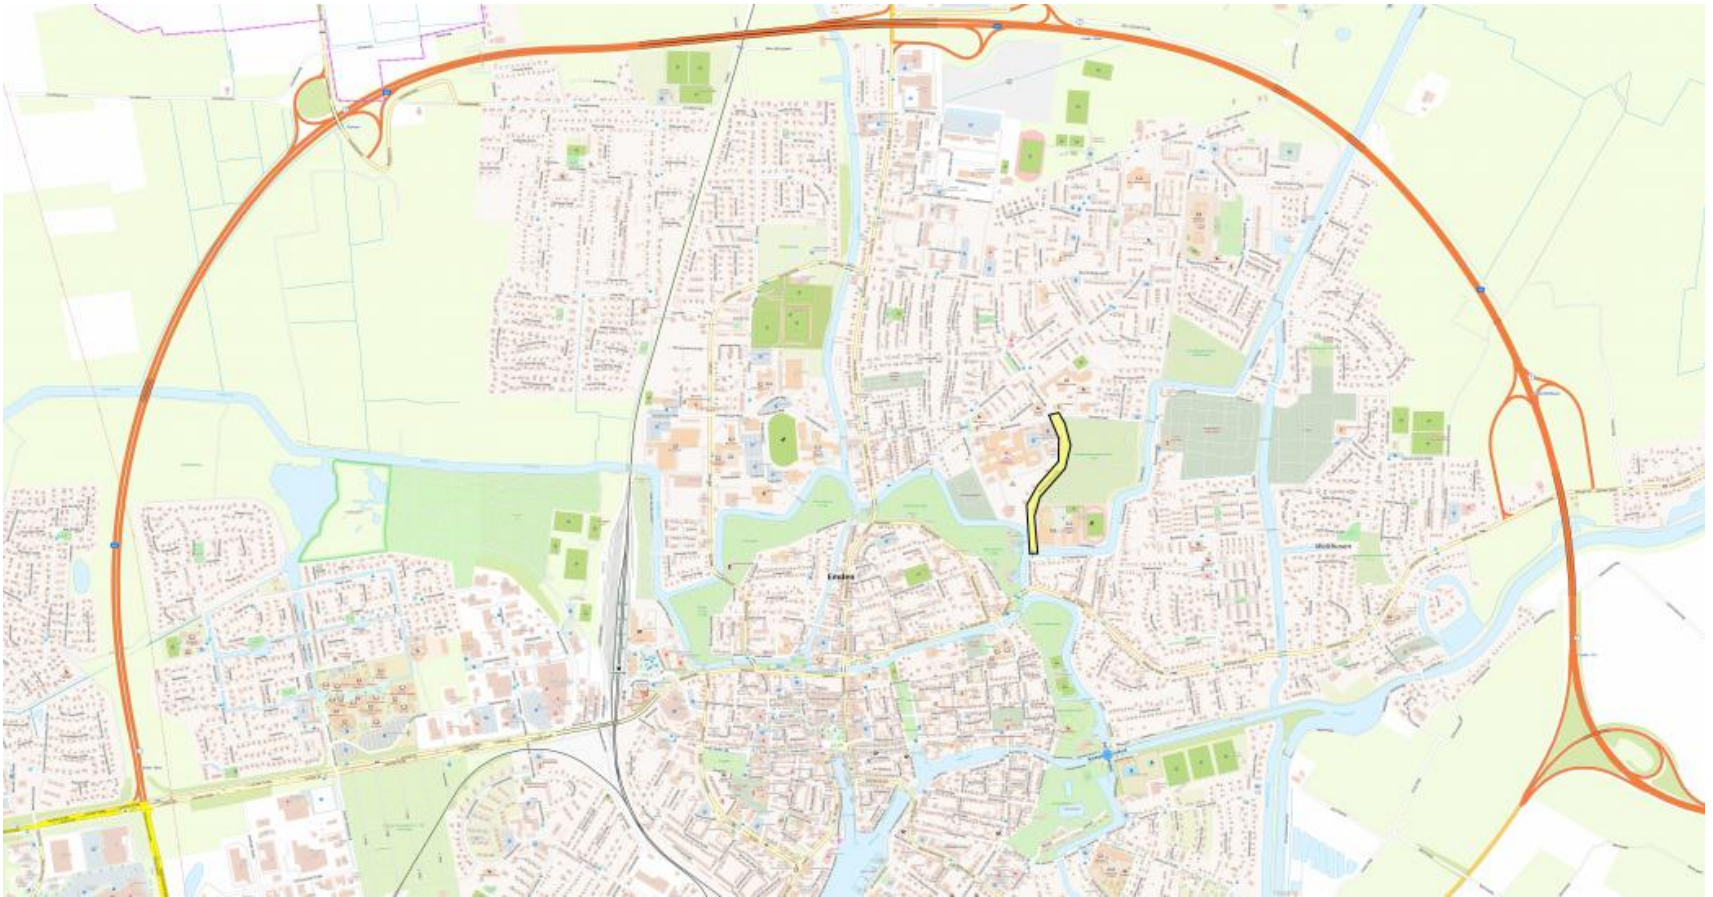

Bauanfang „Treidelpadd“




Bauende „Bolardusstraße“:



Regelquerschnitt


Schnitt AA' | M 1:100

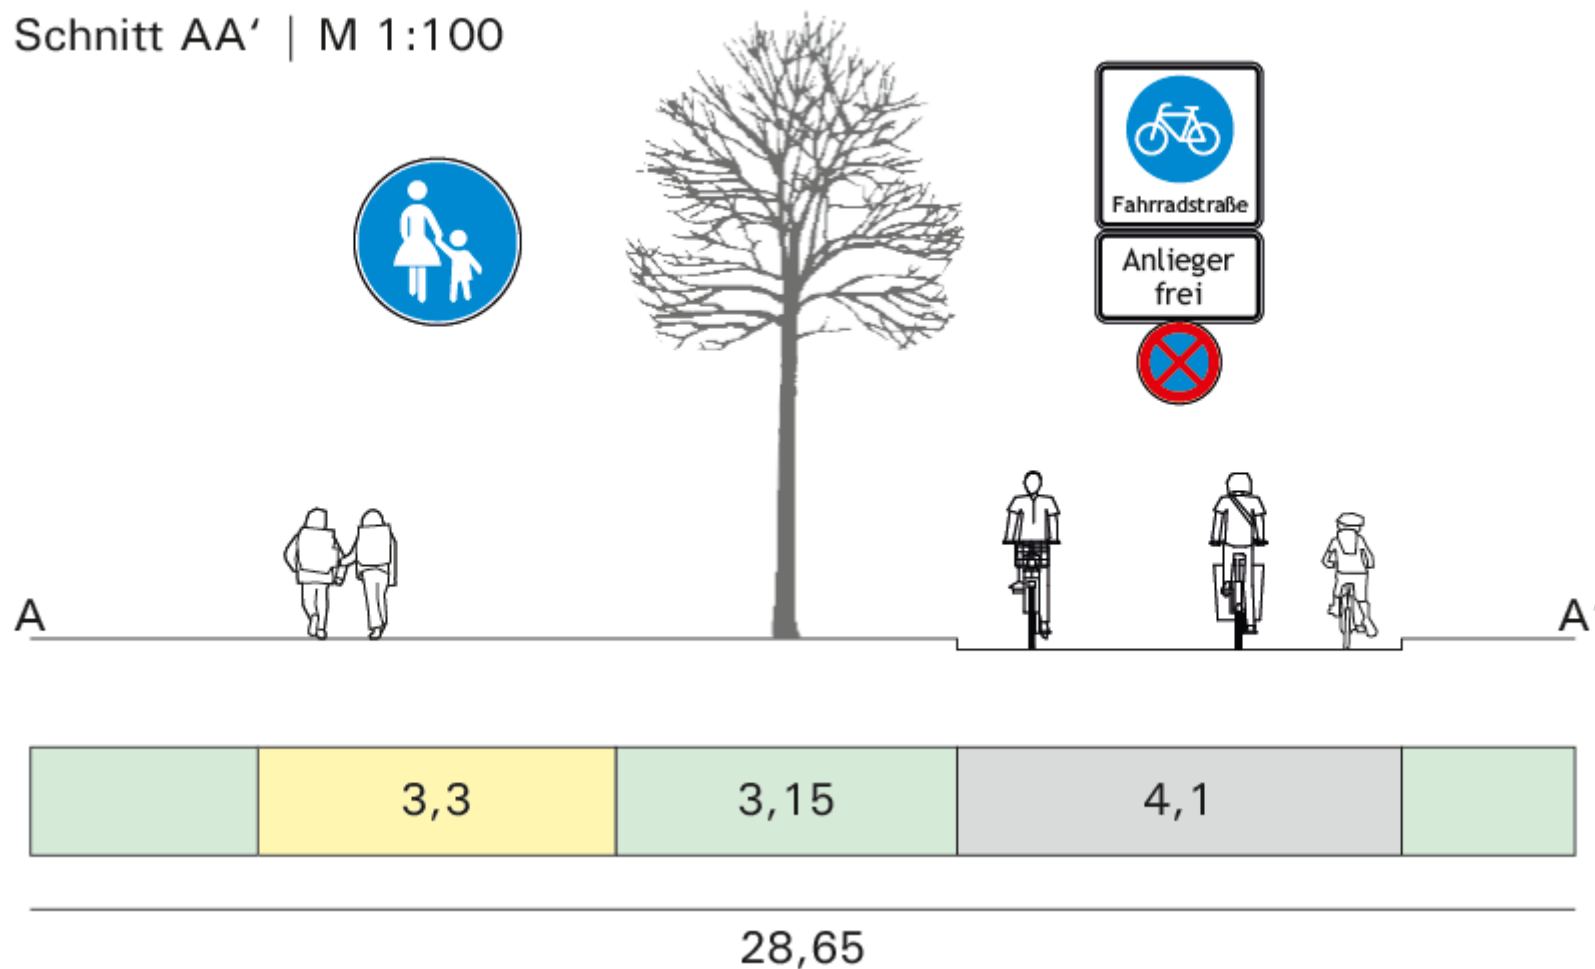

1. Bauabschnitt



2. Bauabschnitt

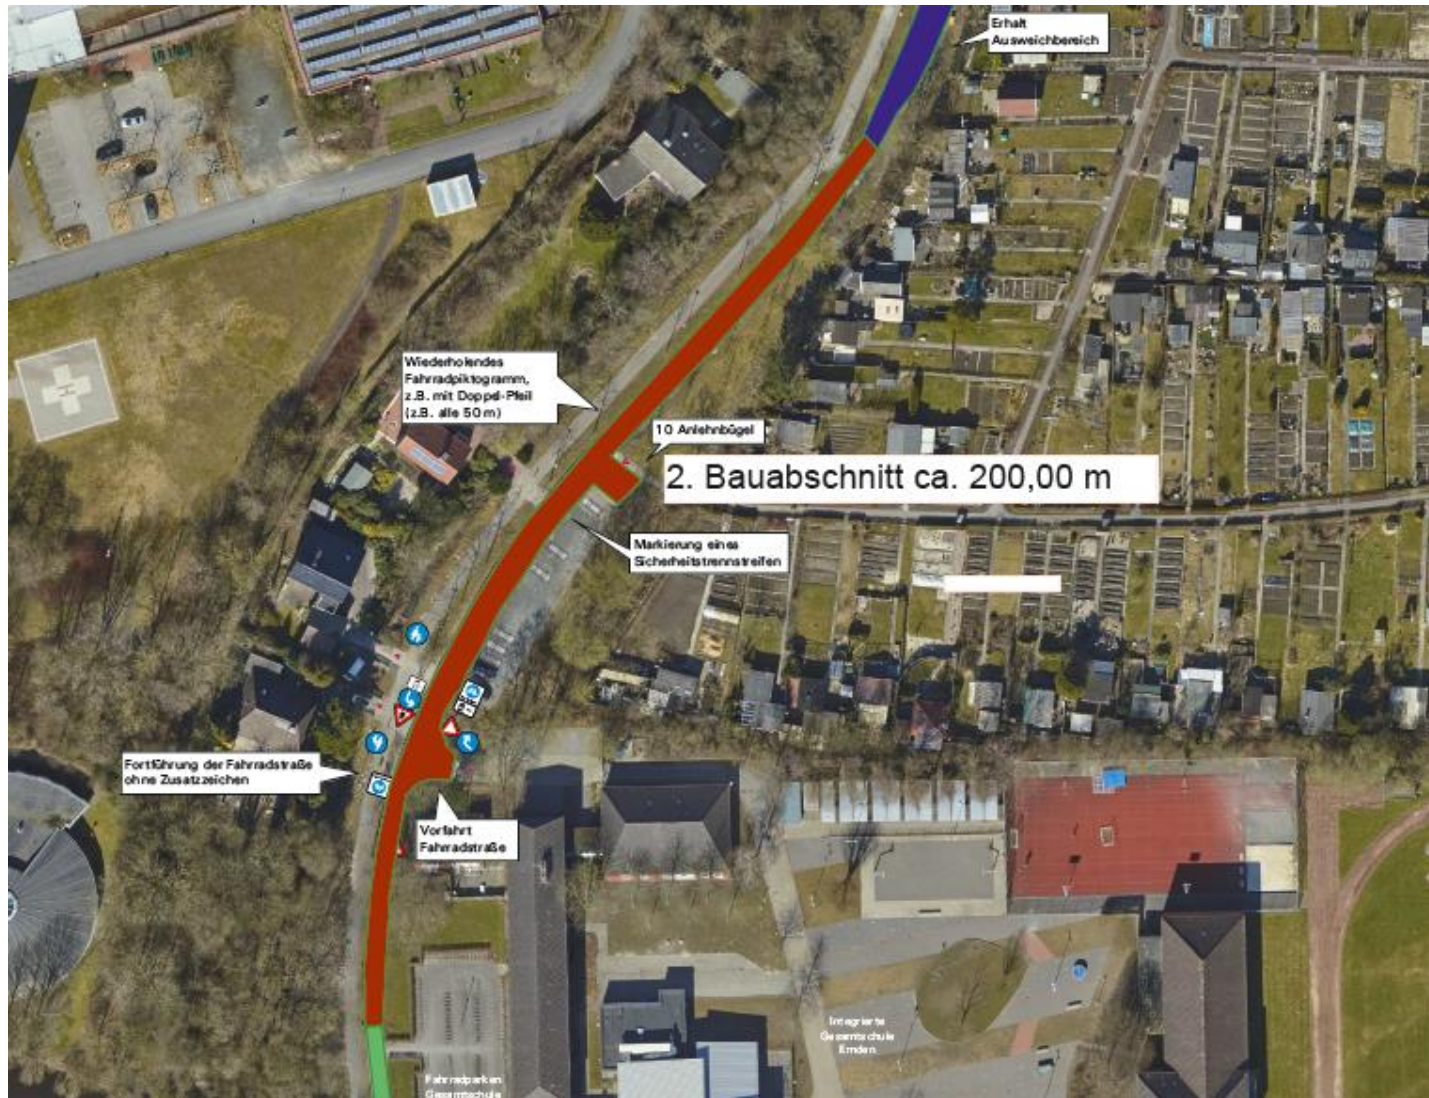

3. Bauabschnitt



Vielen Dank
für Ihre
Aufmerksamkeit!